


ZAKRES TERENU OBJĘTEGO WNIOSEM

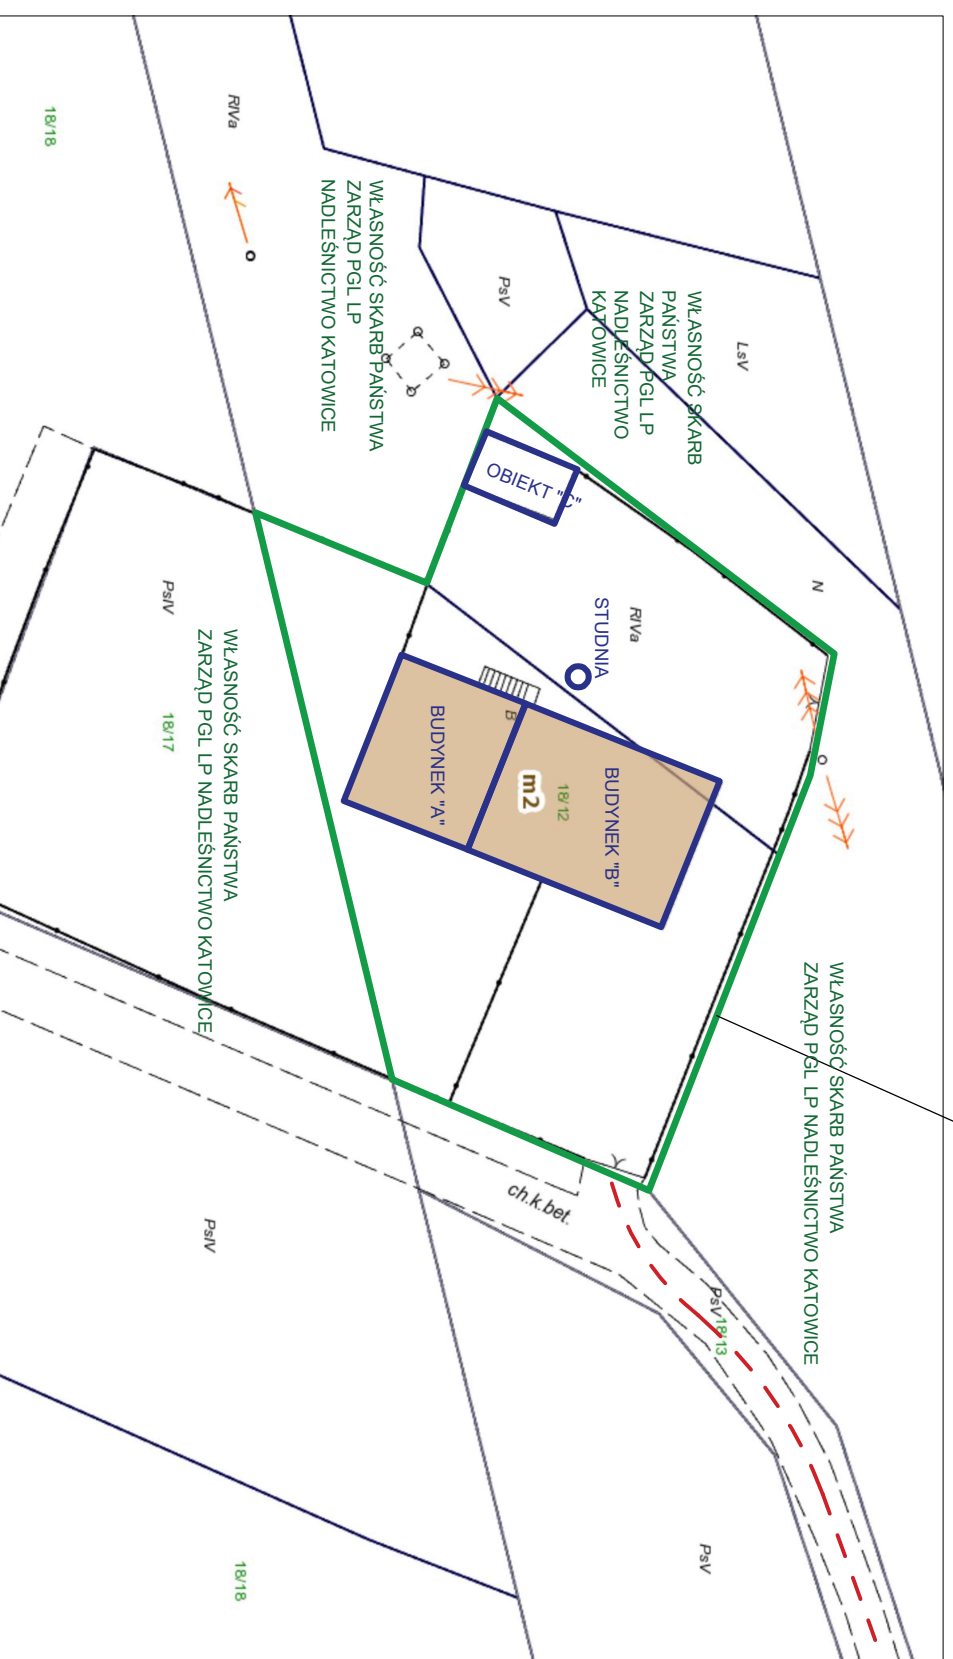

KIERUNEK DOJAZDU

<p>ARCH PROJEKT STUDIO</p> <p>arch. Kamil Czerny 43-190 MIKOŁÓW ul. Plebiscytowa 90 arch-ps@wp.pl 602-19-86-68</p> <p>Projekt: rozbiórki budynków mieszkalnego i gospodarczego położonych w Katowicach przy ul. Złotowej 40</p>		2
Projekt:	Państwowe Gospodarstwo Leśne Lasy Państwowe Nadleśnictwo Katowice	Skala: 1:500
Inwestor:	Państwowe Gospodarstwo Leśne Lasy Państwowe Nadleśnictwo Katowice	Data: 05.2022
Tytuł:	PLAN SYTUACYJNY	Wzrost: 1507/SLOKK/II
Autor opracowania:	mgr inż. arch. Kamil Czerny	